

Městský úřad Turnov
odbor dopravní, Antonína Dvořáka 335, 511 01 Turnov
tel.: 481 366 111
e-mail: mu@turnov.cz

Adr.

RYDVAL - ELEKTRO, s.r.o., plk. Truhláře 114, 512 51 Lomnice nad Popelkou, IČO:252981945

Naše značka: OD/24/1698/vOD

Vyřizuje: Vaňátko t. 481 366 871

Turnov dne: 22.1.2024

VEŘEJNÁ VYHLÁŠKA
STANOVENÍ PŘECHODNÉ ÚPRAVY PROVOZU NA POZEMNÍ
KOMUNIKACI

Městský úřad Turnov, odbor dopravní, příslušný úřad ke stanovení místní a přechodné úpravy provozu na silnicích II. a III. třídy, místních komunikacích a na veřejně přístupných účelových komunikacích podle § 124 odst. 6 zákona č. 361/2000 Sb., o silničním provozu, ve znění pozdějších zákonů, dále podle § 77 odst. 1, písmeno a), § 77 odst. 5 zákona č. 361/2000 Sb., o provozu na pozemních komunikacích a o změně některých zákonů, v platném znění a podle ustanovením § 173 odst. 1 zákona č. 500/2004 Sb., správní řád, ve znění pozdějších předpisů

s t a n o v í

přechodnou úpravu provozu na silnici II/279 v obci Kobyly v souvislosti s provedením protlaku pro kabelové vedení NN v době od 1.4.2024 do 5.4.2024.

Umístění dopravního značení bude provedeno dle přílohy, která je nedílnou součástí tohoto opatření.

Odůvodnění:

Městský úřad Turnov, odbor dopravní, příslušný úřad ke stanovení místní a přechodné úpravy provozu na pozemních komunikacích posoudil danou situaci a stanovil dopravní značení, jak je uvedeno výše.

Odpovědná osoba nebo organizace za provádění stanovení:

Věra Rozkošná, plk. Truhláře 114, 512 51 Lomnice nad Popelkou, vera.rozkosna@elektro-rydval.cz, 608 553 282

Barevně i provedením musí značky odpovídat vyhlášce Ministerstva dopravy a spojů č. 294/2015 Sb. Jako metodickou pomůcku je možno použít ČSN 01 8020 nebo publikaci CDV Brno, TP 66 Zásady pro označování pracovních míst na pozemních komunikacích.

Velikost dopravních značek:

Základní.

Provedení dopravních značek:
přechodné + reflexní.

Poučení:

Opatření obecné povahy nabývá účinnosti pátým dnem po vyvěšení veřejné vyhlášky (ustanovení § 77 odst. 5 zákona č. 361/2000 Sb., o provozu na pozemních komunikacích). S návrhem opatření se lze seznámit na MěÚ Turnov, odbor dopravní v úředních hodinách.

Podle ustanovení § 173 odst. 2 správního řádu není proti opatření obecné povahy možné podat opravný prostředek. V souladu s ustanovením § 174 odst. 2 správního řádu lze soulad opatření obecné povahy s právními předpisy posoudit v přezkumném řízení.

Mgr. Pavel Vaňátko
vedoucí dopravního odboru

Obdrží:
RYDVAL - ELEKTRO, s.r.o., plk. Truhláře 114, 512 51 Lomnice nad Popelkou,
IČO:252981945

MěÚ Turnov ke zveřejnění na úřední desce
Obecní úřad Kobyly ke zveřejnění na úřední desce

Toto opatření obecné povahy nabývá účinnosti pátým dnem po vyvěšení.




TECHNICKÁ ZPRÁVA:


Navržená úprava provozu řeší dopravní obslužnost v obci Pěňčín, Kobyly (okr. Liberec) při výstavbě nového zemního vedení NN (protlak) a demontáži starého vrchního vedení. Jako základní je dle TP66 navrženo schema B5.2 po úpravě. Objízdná trasa není navržena.

Policie České republiky, jakožto dotčený orgán vydávající stanovisko ve smyslu ust. § 25 odst. 1 z.č. 13/1997Sb. a § 77 odst. 2 písm. b) z.č. 361/2000Sb. s předloženým návrhem souhlasí, neboť odpovídá obecným požadavkům na bezpečnost a plynulost provozu na pozemních komunikacích. Odsouhlaseno dne 05.10.2023 pod č.j. KRPL-100397-2/ČJ-2023-180506-02 za podmínky dodržení zejména vyhl. č. 294/2015Sb. a Technických podmínek č. 66 (včetně výstražného osvětlení) a dopravní značení č. B20a a č. B21a bude ukončeno dopravním značením B26, pokud omezení nekončí blízko křižovatkou. Stanovisko nelze užit samostatně. Slouží jako podklad pro silniční správní úřad. Pokud nebude do jednoho roku správním úřadem vydáno povolení na předmětnou žádost, pozbývá stanovisko platnosti.

Kobyly

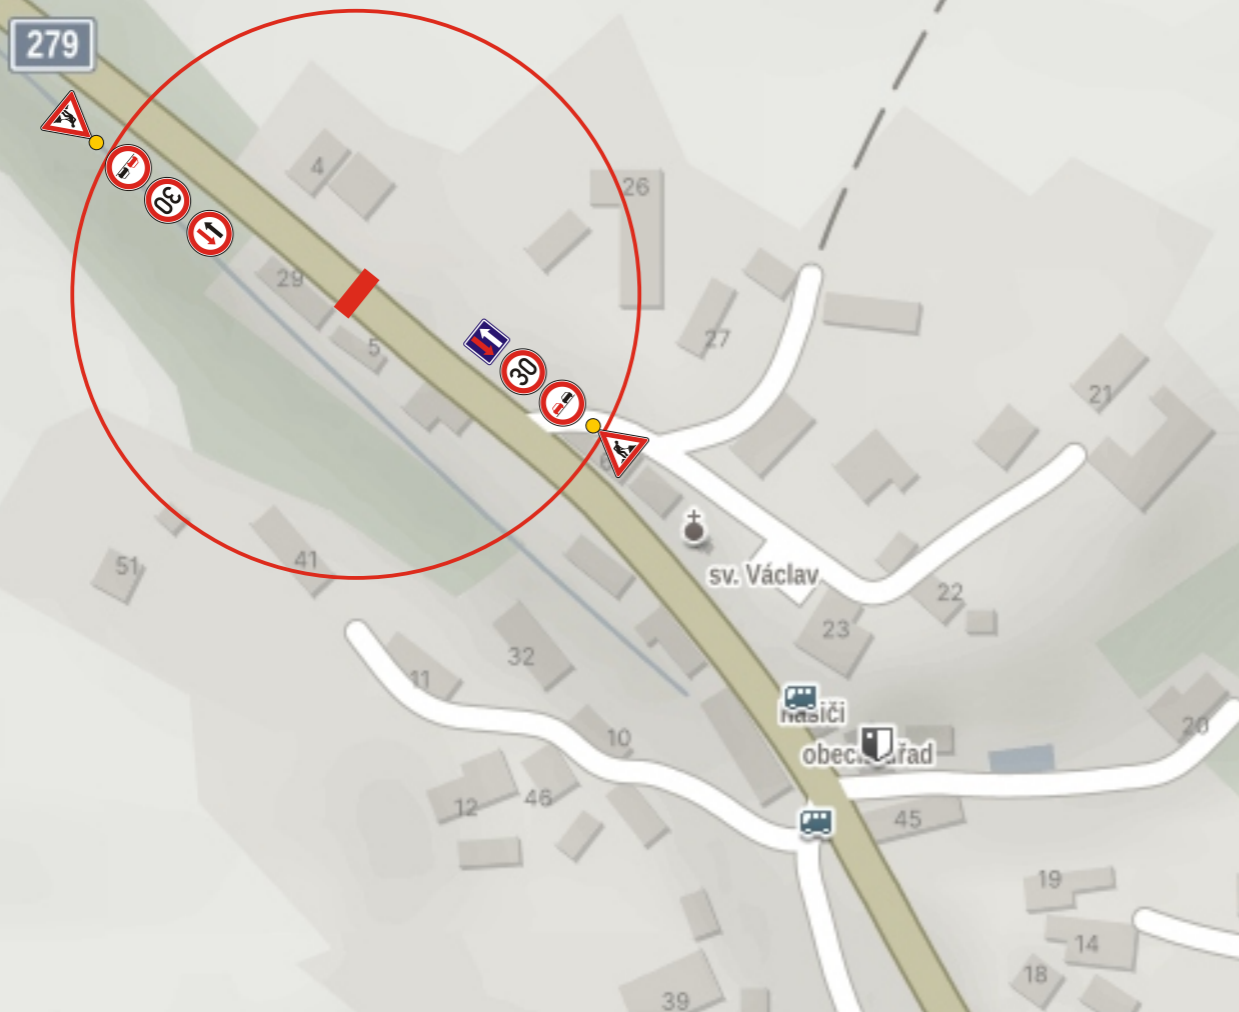

PRACOVNÍ MÍSTO DLE TP 66 / B5.2 PO ÚPRAVĚ

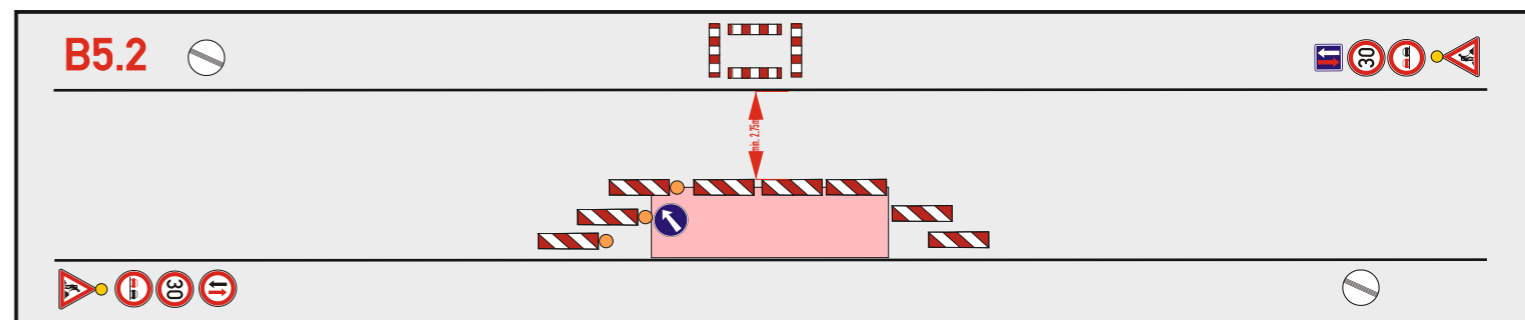

Dodavatel a zpracovatel DIO:

Polizy 4
503 26 Osice
IČ: 684 61 135
DiČ: CZ 684 61 135

DIOZ
DOPRAVNÍ ZNAČENÍ

Investor :

ČEZ Distribuce, a. s.

Teplická 874/8
405 02 Děčín IV - Podmokly
IČ: 247 29 035
DIČ: CZ 247 29 035

Dodavatel a Zpracovatel PD:

RYDVAL - ELEKTRO s.r.o.

Školní 2641
440 01 Louny
IČ: 602 81 766
DIČ: CZ 602 81 766

Číslo stavby : IZ-12-4001809

Číslo žádosti : 8120085970

Název stavby :

**LB - Pěňčín, Kobyly 29 -
přeložka NN 4x**

Autorizace : Vladimír Brunclík (ČKAIT 0600757)

Vypracoval : Ing. Michal Kopejska

Telefon : 771 172 975

E-mail : michal.kopejska@elektro-rydval.cz

Datum : 7/2023

Měřítko : 1:500 A3

Název výkresu : DIO

Číslo výkresu : C.1