




Dopravní opatření při rekonstrukci povrchu vozovky silnice III/2773 v úseku Podhora - Ouč

Evidenční číslo: S 7023

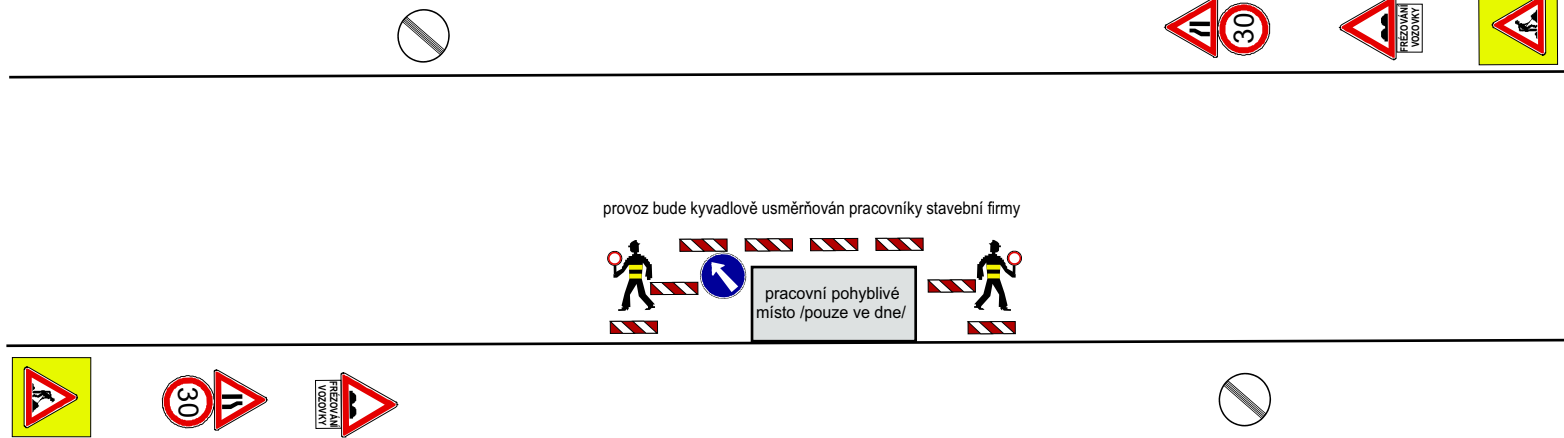

Mimo obec osadit B20a/70/ a B20a/50/.

Schválit:

Ing.  
Tomáš  
Bláha

Digitálně  
podepsal Ing.  
Tomáš Bláha  
Datum:  
2026.06.04  
09:43:48 +02'00'

