
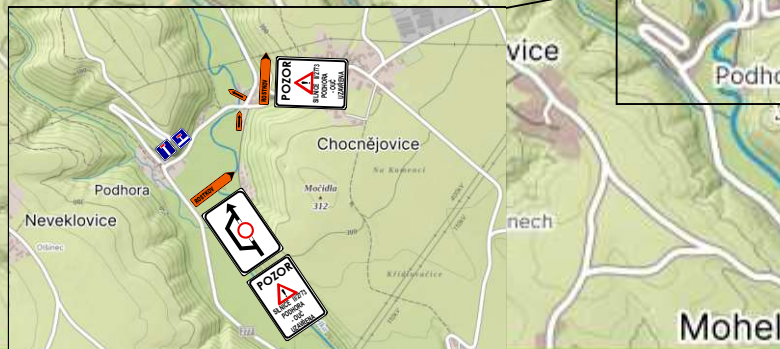


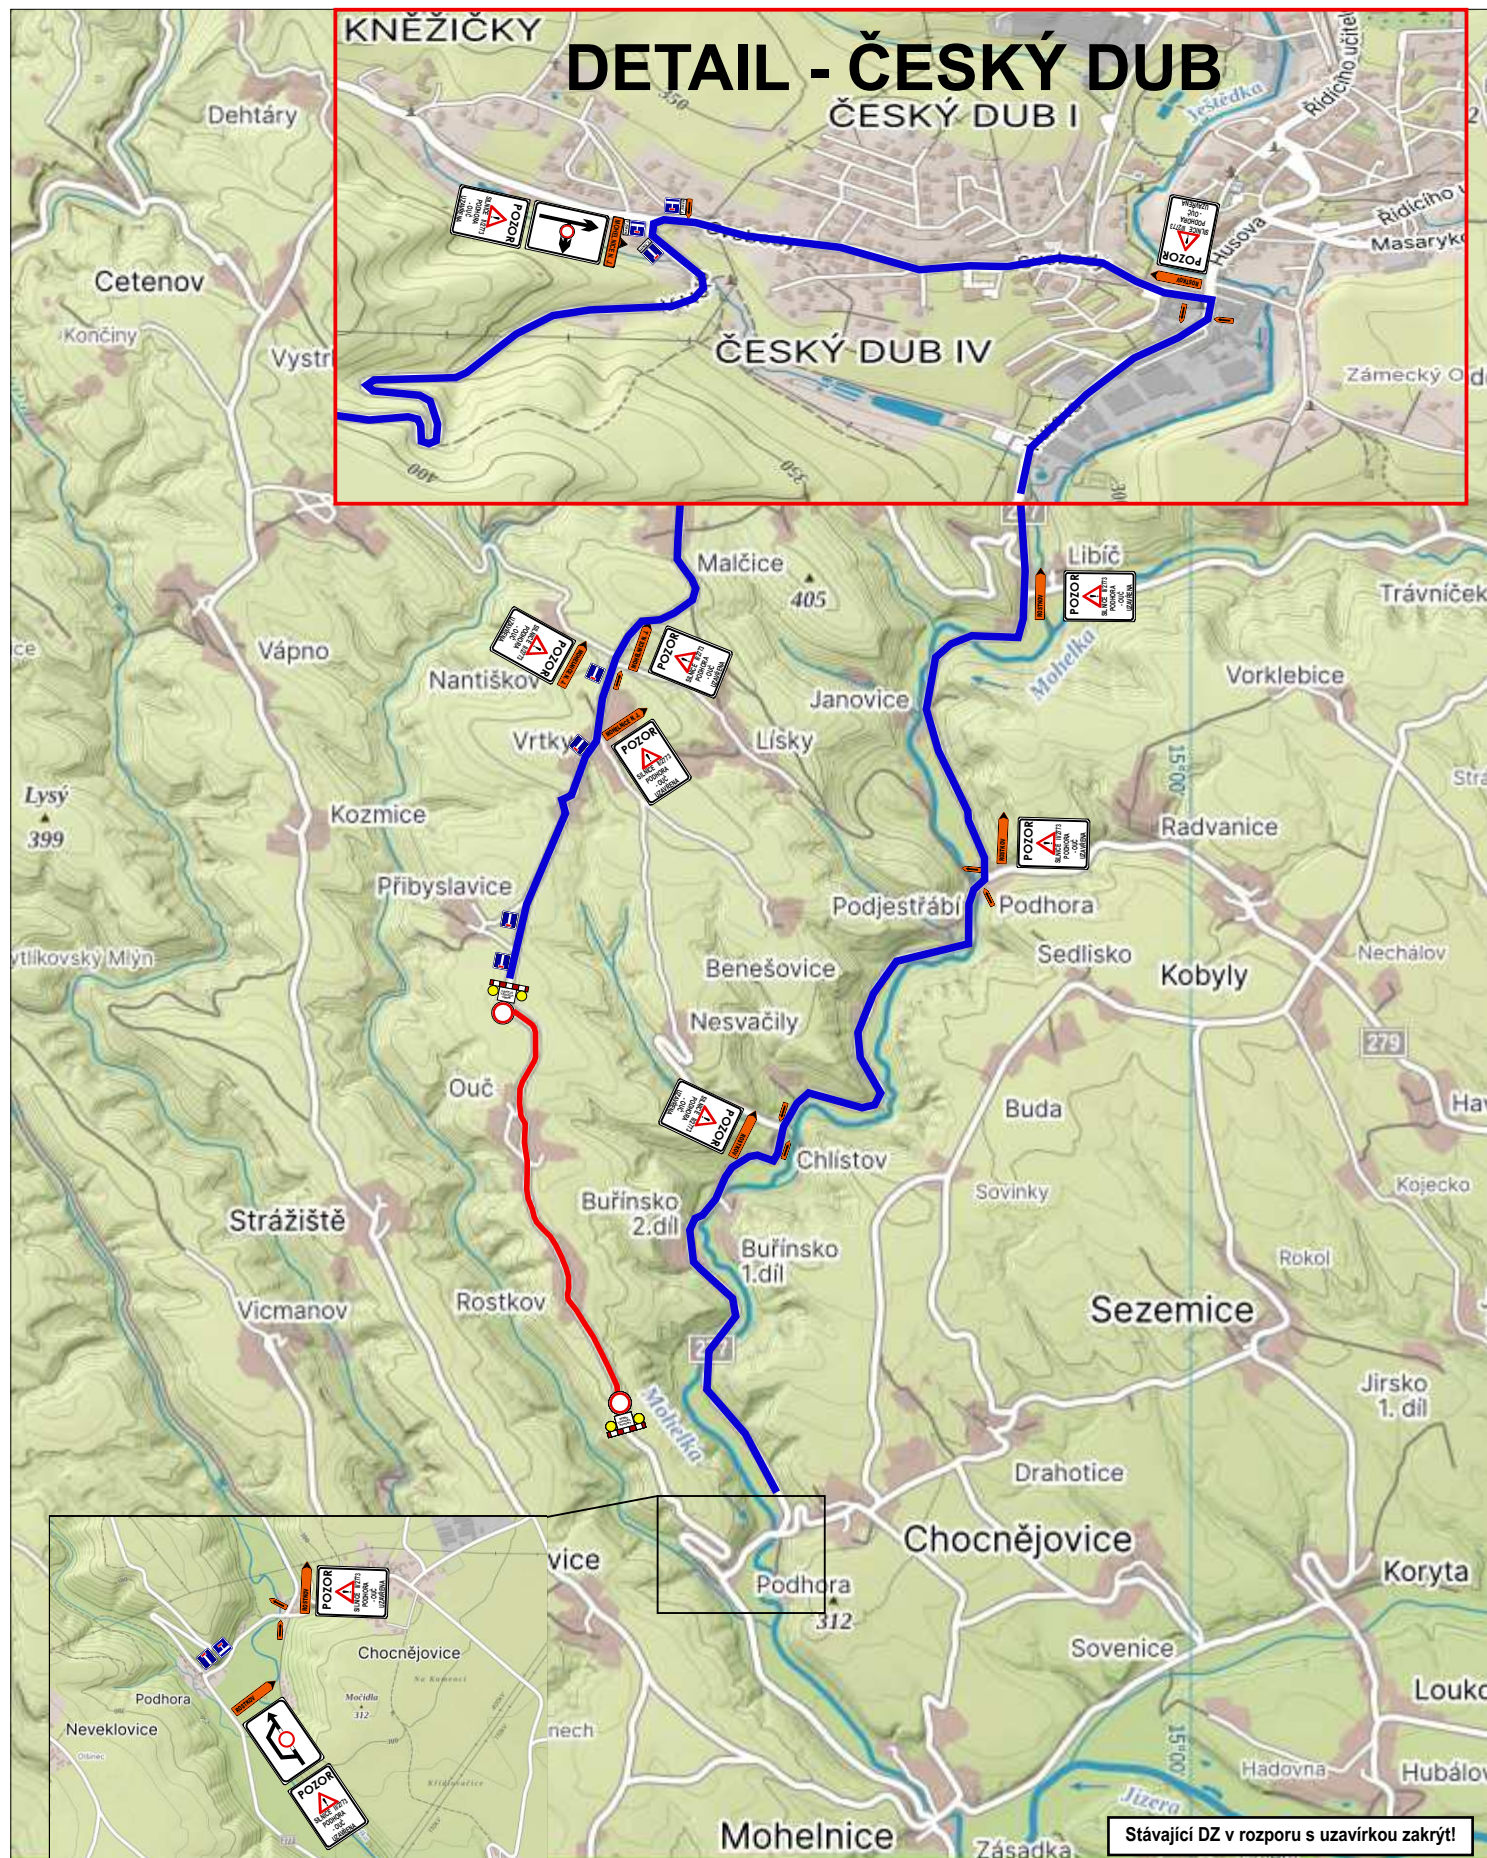

Stávající DZ v rozporu s uzavírkou zakrýt!

Schválil:

Ing.
Tomáš
Bláha

Digitálně podepsal
Ing. Tomáš Bláha
Datum: 2026.06.04
09:44:13 +02'00'



JAZNAK spol.s r.o.
Vinec 26
293 01 Mladá Boleslav
tel. 326 733 540
fax. 326 737 330

akce:
**Dopravní opatření při rekonstrukci
povrchu vozovky na silnici III/2773
v úseku Podhora - Ouč**

investor:

zak. číslo: S 7022

datum: 19.5.2026

vypracoval: L. JANDA

podpis:

č. přílohy: 1