ÚZEMNÍ PLÁN
KOBYLY

VÝKRES KONCEPCE VEŘEJNÉ INFRASTRUKTURY

M 1:5000

0 100 200 300 m

1 cm = 50 m

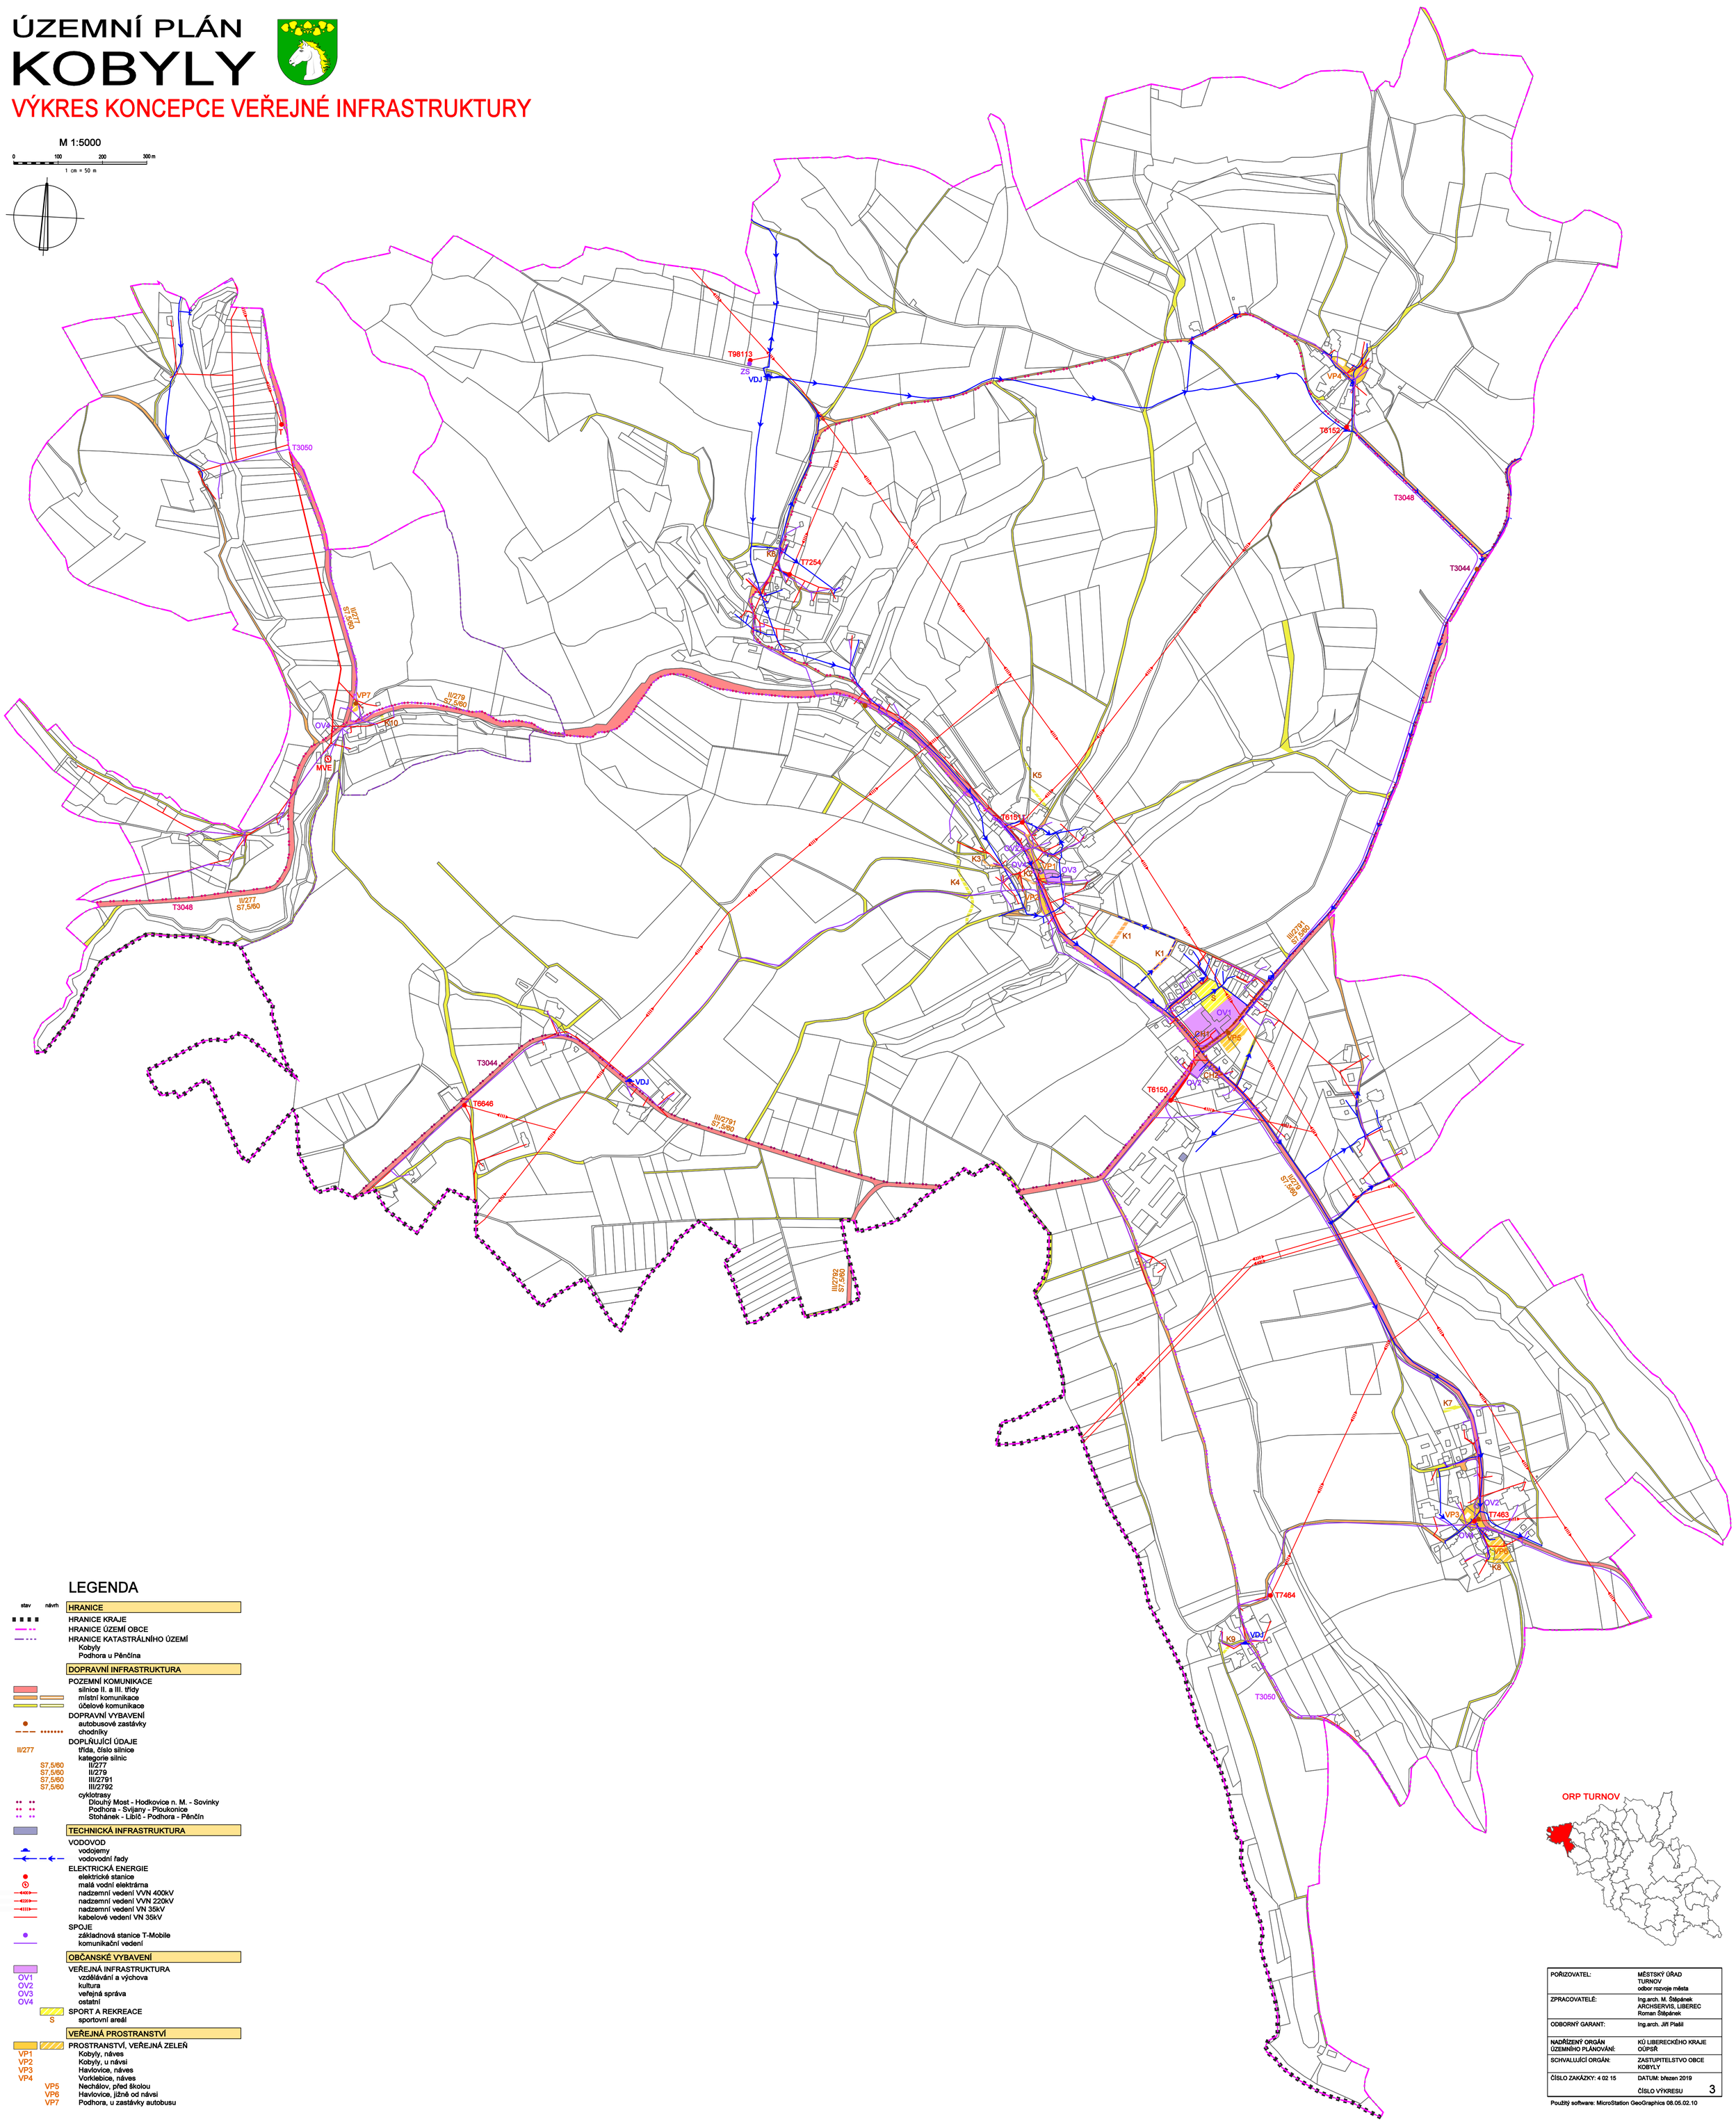

LEGENDA

stav návrh

HRANICE

- HRANICE KRAJE
- HRANICE ÚZEMÍ OBCE
- HRANICE KATASTRÁLNÍHO ÚZEMÍ
  - Kobyly
  - Podhora u Pěnčína

DOPRAVNÍ INFRASTRUKTURA

POZEMNÍ KOMUNIKACE
- silnice II. a III. třídy
- místní komunikace
- účelové komunikace

DOPRAVNÍ VYBAVENÍ
- autobusové zastávky
- chodníky

DOPLŇUJÍCÍ ÚDAJE
- II/277 třída, číslo silnice
- kategorie silnic
  - S7,5/60 II/277
  - S7,5/60 II/279
  - S7,5/60 III/2791
  - S7,5/60 III/2792
- cyklotrasy
  - Dlouhý Most - Hodkovice n. M. - Sovinky
  - Podhora - Svijany - Ploukonice
  - Stohánek - Libíč - Podhora - Pěnčín

TECHNICKÁ INFRASTRUKTURA

VODOVOD
- vodojemy
- vodovodní řady

ELEKTRICKÁ ENERGIE
- elektrické stanice
- malá vodní elektrárna
- 400 nadzemní vedení VVN 400kV
- 220 nadzemní vedení VVN 220kV
- 110 nadzemní vedení VN 35kV
- kabelové vedení VN 35kV

SPOJE
- základnová stanice T-Mobile
- komunikační vedení

OBČANSKÉ VYBAVENÍ

VEŘEJNÁ INFRASTRUKTURA
- OV1 vzdělávání a výchova
- OV2 kultura
- OV3 veřejná správa
- OV4 ostatní

SPORT A REKREACE
- S sportovní areál

VEŘEJNÁ PROSTRANSTVÍ

PROSTRANSTVÍ, VEŘEJNÁ ZELEŇ
- VP1 Kobyly, náves
- VP2 Kobyly, u návsi
- VP3 Havlovice, náves
- VP4 Vorklebice, náves
- VP5 Nechálov, před školou
- VP6 Havlovice, jižně od návsi
- VP7 Podhora, u zastávky autobusu

ORP TURNOV

POŘIZOVATEL:	MĚSTSKÝ ÚŘAD TURNOV odbor rozvoje města
ZPRACOVATELÉ:	Ing.arch. M. Štěpánek ARCHSERVIS, LIBEREC Roman Štěpánek
ODBORNÝ GARANT:	Ing.arch. Jiří Plašil
NADŘÍZENÝ ORGÁN ÚZEMNÍHO PLÁNOVÁNÍ:	KÚ LIBERECKÉHO KRAJE OÚPSŘ
SCHVALUJÍCÍ ORGÁN:	ZASTUPITELSTVO OBCE KOBYLY
ČÍSLO ZAKÁZKY: 4 02 15	DATUM: březen 2019
	ČÍSLO VÝKRESU 3

Použitý software: MicroStation GeoGraphics 08.05.02.10