

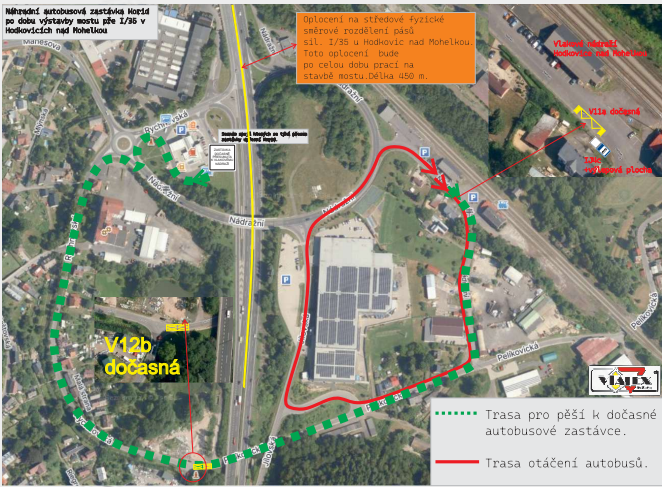


I/35 HODKOVICE NAD MOHELKOU, NADJEZD 35-038.1

DIO- etapa 1- Uzavření mostu, objízdné trasy

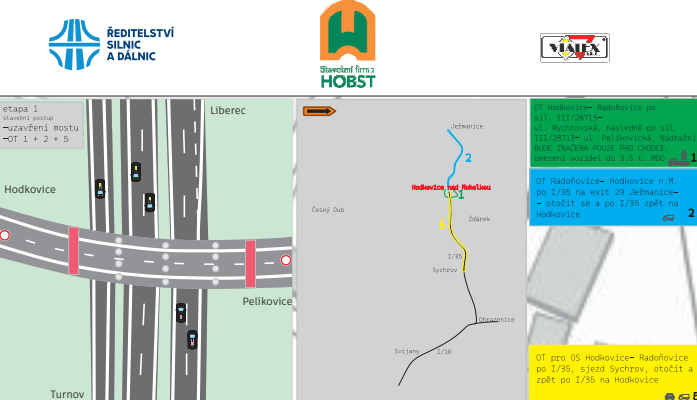

uzavření mostu
DIO 2

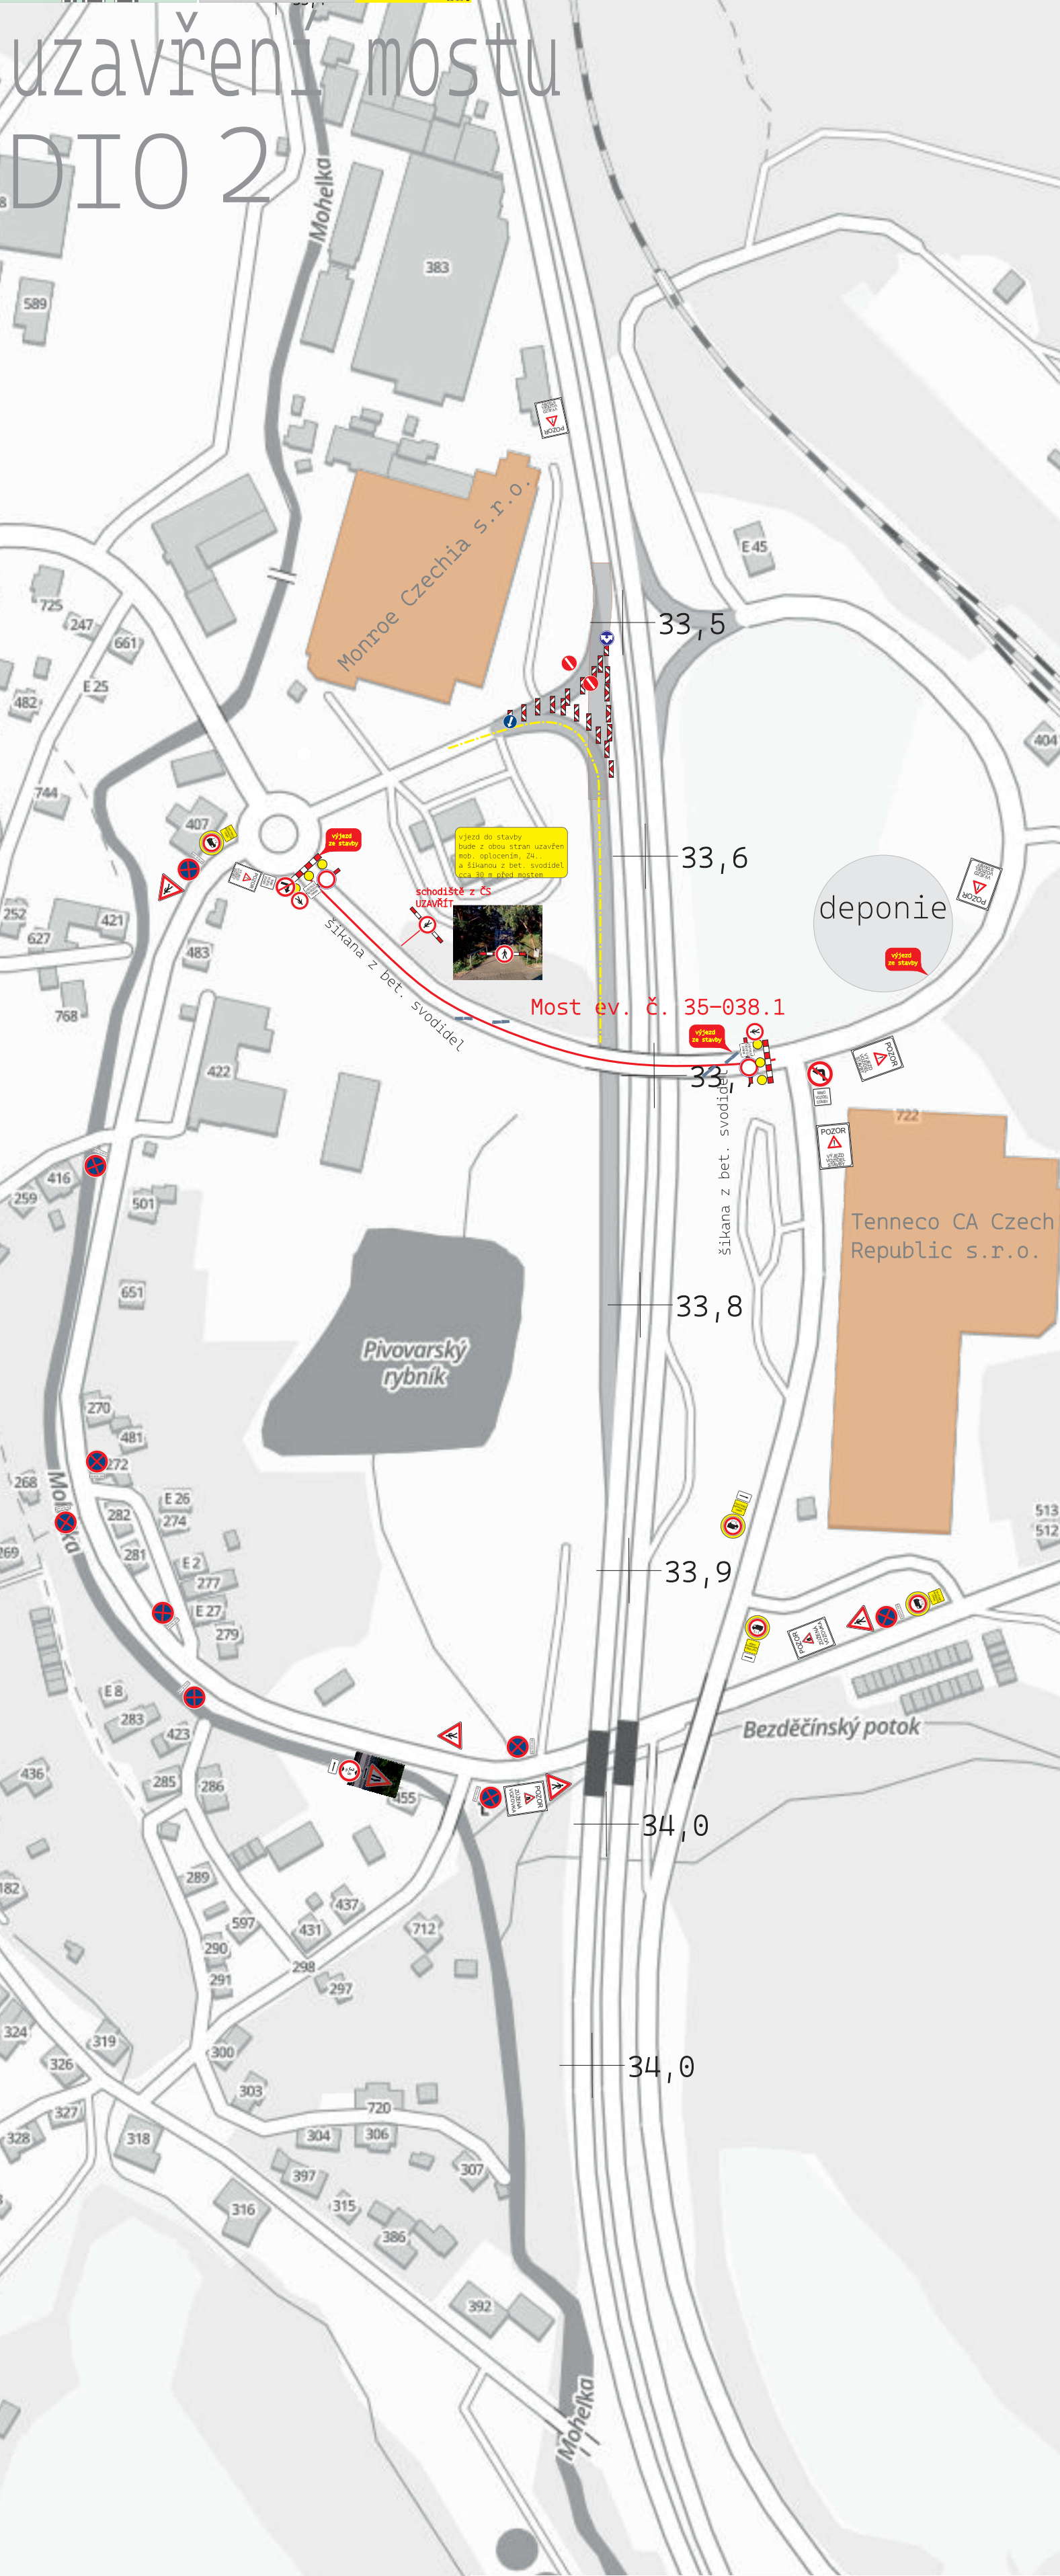

OT 2
uzavření mostu

